



BESTAANDE SITUATIE

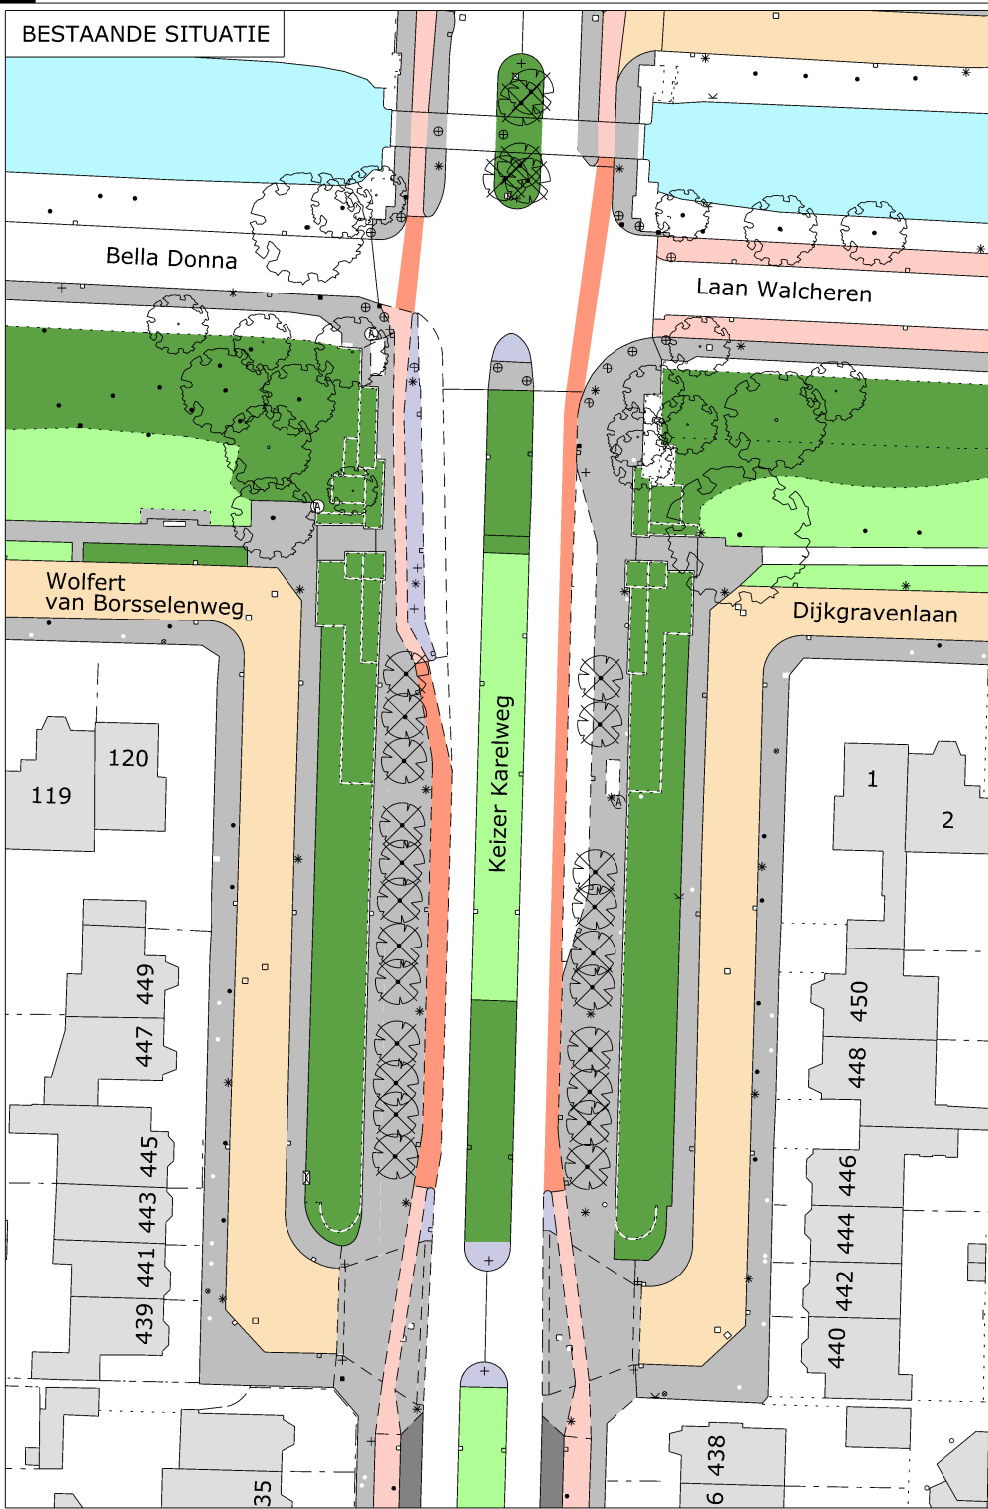

VISIE GROENSTRUCTUUR

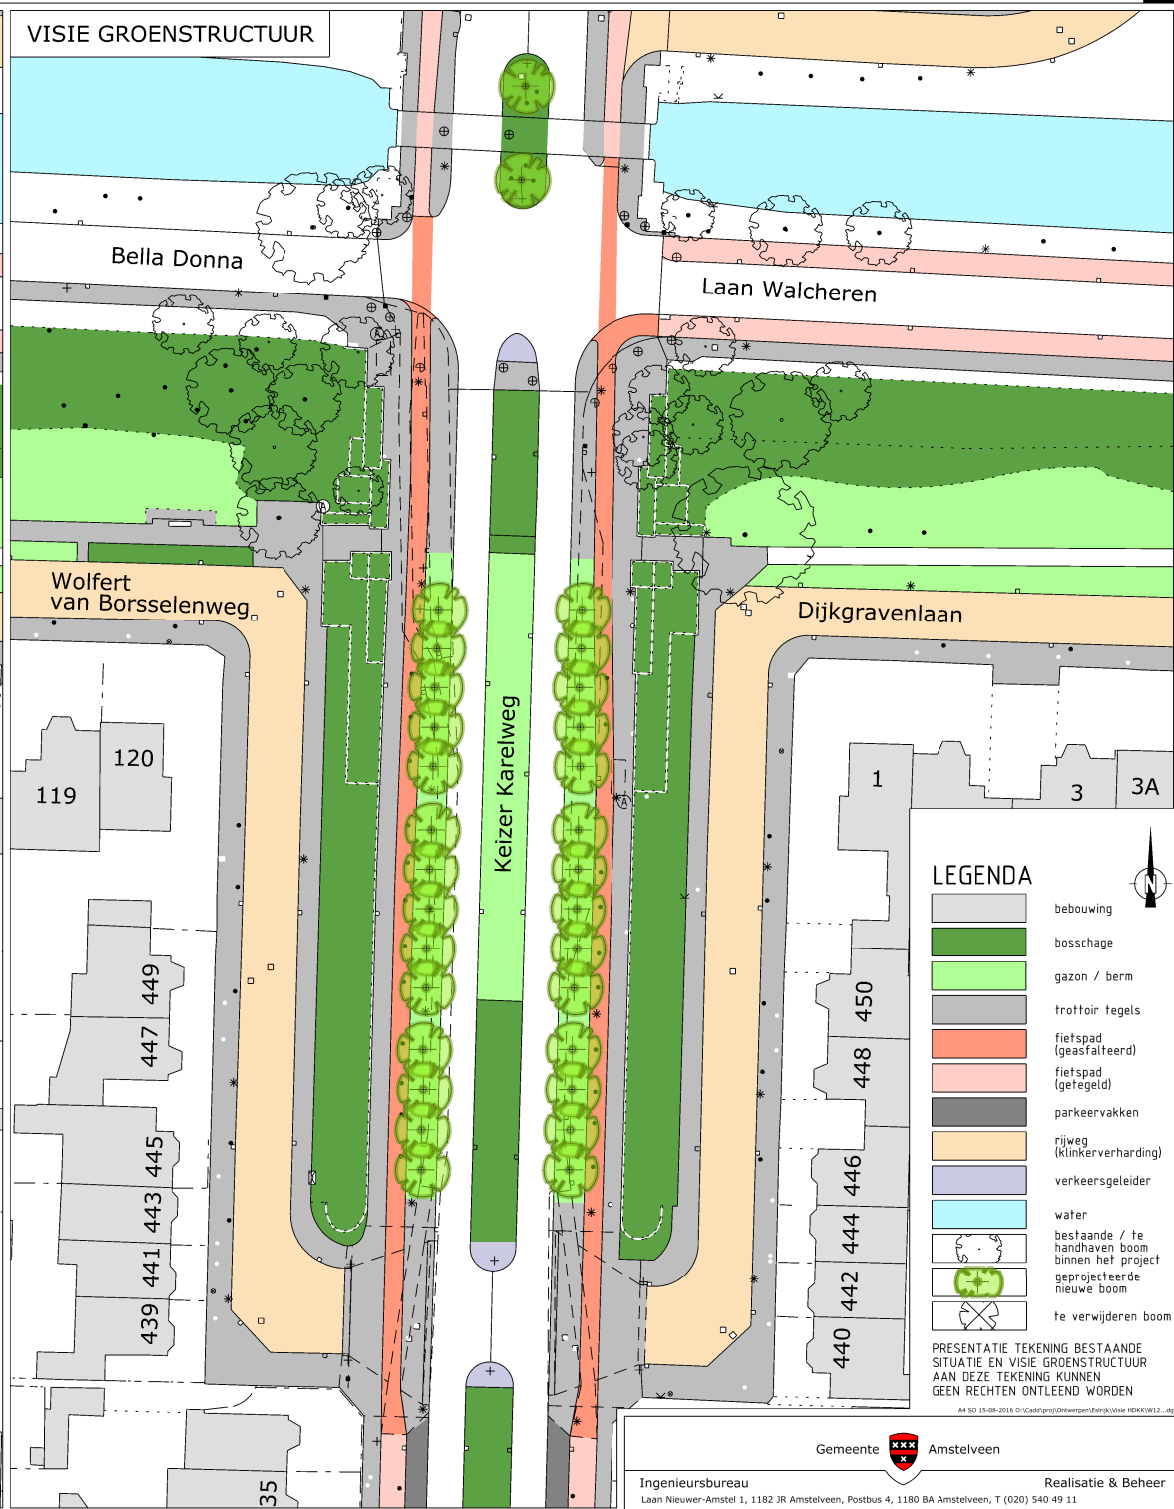

LEGENDA

- bebouwing
- bosschage
- gazon / berm
- trottoir tegels
- fietspad (geasfalteerd)
- fietspad (getegeld)
- parkeervakken
- rijweg (klinkerverharding)
- verkeersgeleider
- water
- bestaande / te handhaven boom
- binnen het project
- geprojecteerde nieuwe boom
- te verwijderen boom

PRESENTATIE TEKENING BESTAANDE SITUATIE EN VISIE GROENSTRUCTUUR AAN DEZE TEKENING KUNNEN GEEN RECHTEN ONTOEGEN WORDEN

AK 50 15-09-2016 © | Scale: 1:500 | Project: 1182 JR | Status: Definitief